


COI

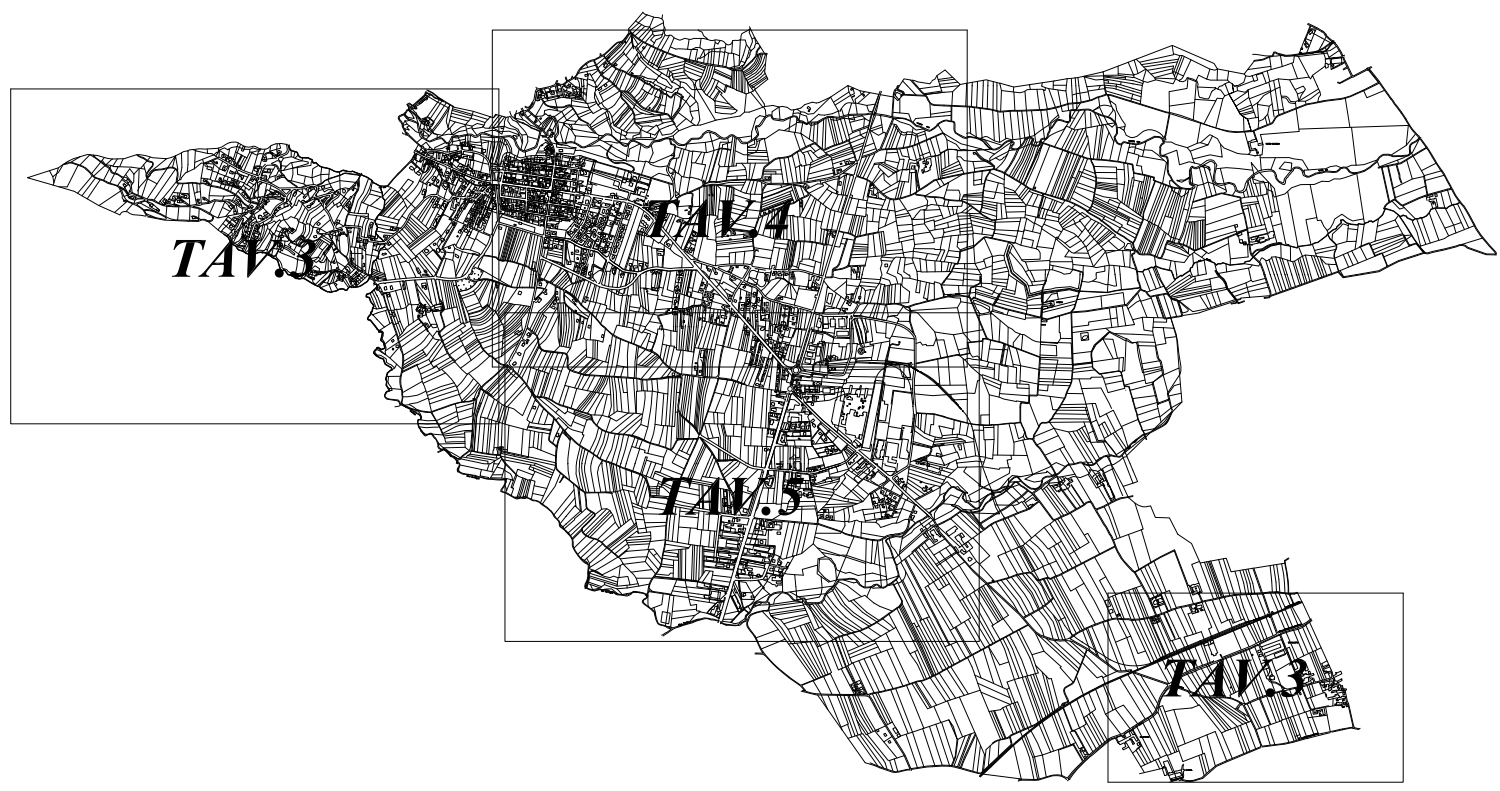

COMUNE DI FROSSASCO

Regione Piemonte
Provincia di Torino

PIANO REGOLATORE GENERALE COMUNALE

Variente Generale

Modifiche introdotte dalla DGR 36/1133 del 02/03/2015 (BUR n°10 del 12/03/2015)

DESTINAZIONE AREE

TAV. 4

scala 1:2000

MARZO 2015

STUDIO DI INGEGNERIA E ARCHITETTURA
Dott. Arch. Enrico SCARPA

via Tolmino, 24 - 10141 Torino - tel. (011) 66.90.100 - fax. (011) 66.90.119
info@studioscarpaegz.it